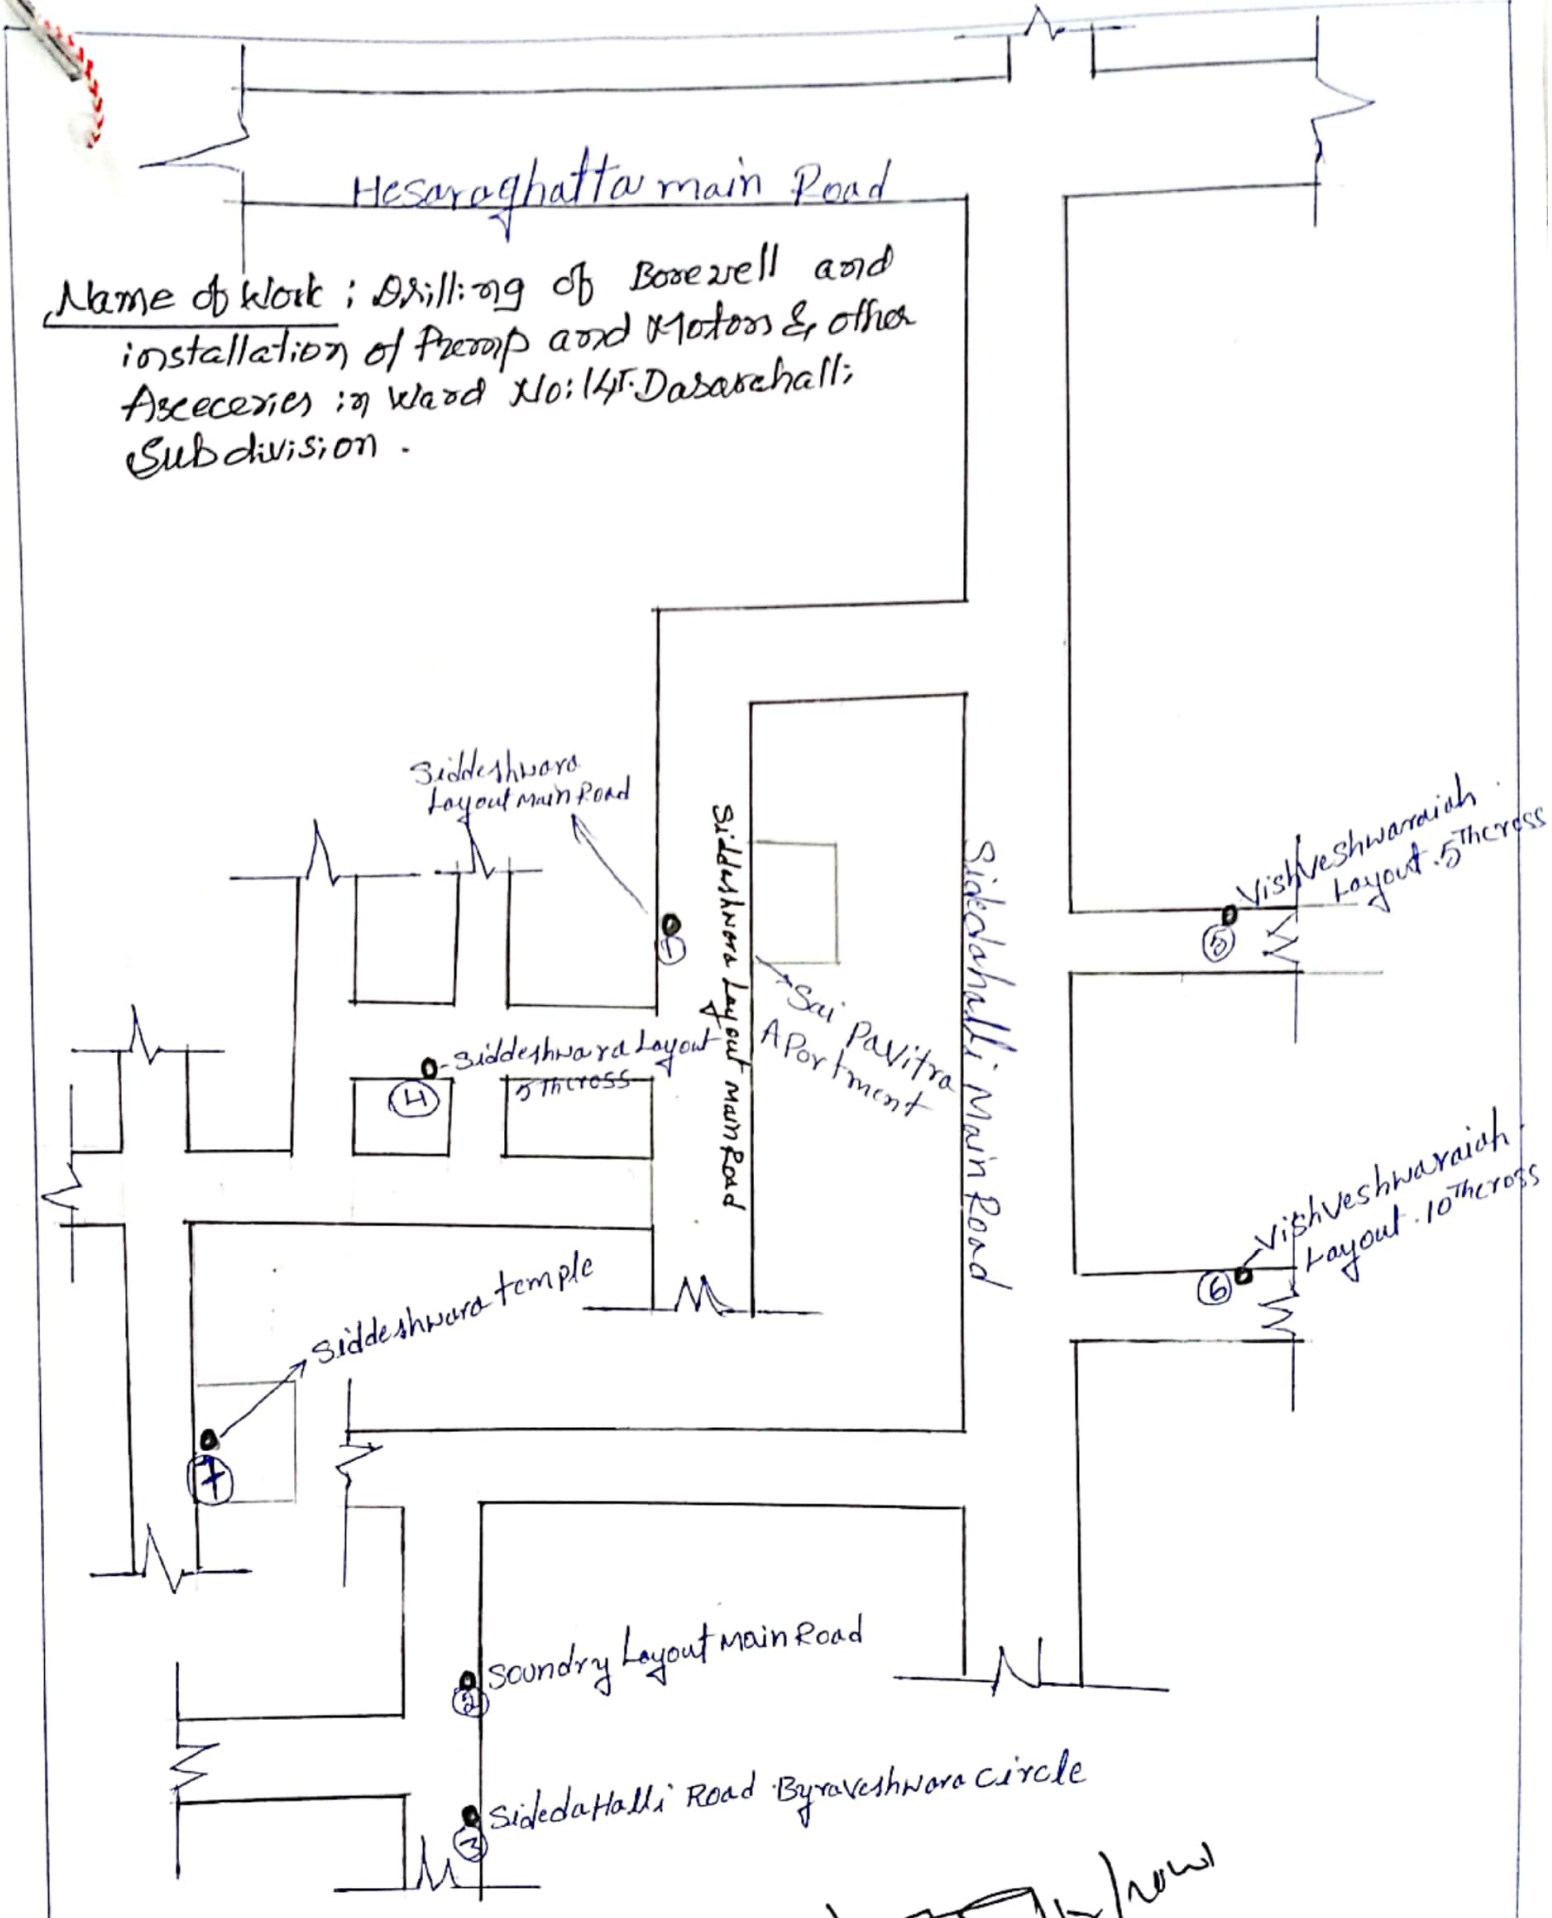

Name of Work : Drilling of Borewell and installation of Pumpp and Motors & other Asseceries in Ward No: 14 T. Dasarahalli Subdivision.

Ward. 14.

ಸಹಾಯಕ ಕಾರ್ಯನಿರ್ವಾಹಕ ಅಭಿಯಂತರರು
ಟಿ. ದಾಸರಹಳ್ಳಿ ಉಪ ವಿಭಾಗ
ಬಾಗಲಗುಂಟೆ, ಜಿ.ಕೆ.ಎಂ.ಪಿ
ಬೆಂಗಳೂರು-560073.

Scanned with CamScanner